

Утверждена

(наименование документа об утверждении, включая наименования

органов государственной власти или органов местного


самоуправления, принявших решение об утверждении схемы

или подписавших соглашение о перераспределении земельных участков)

от _____ № _____

**Схема расположения земельного участка или земельных участков
на кадастровом плане территории**

Условный номер земельного участка 02:52:051301:3У1		
Площадь земельного участка 2322 м²		
Обозначение характерных точек границ	Координаты, м	
	X	Y
1	2	3
1	620870,23	1315370,60
1	620869,25	1315407,72
2	620846,88	1315403,10
3	620842,13	1315400,92
4	620817,86	1315396,23
2	620786,14	1315389,94
3	620787,27	1315370,73
1	620870,23	1315370,60

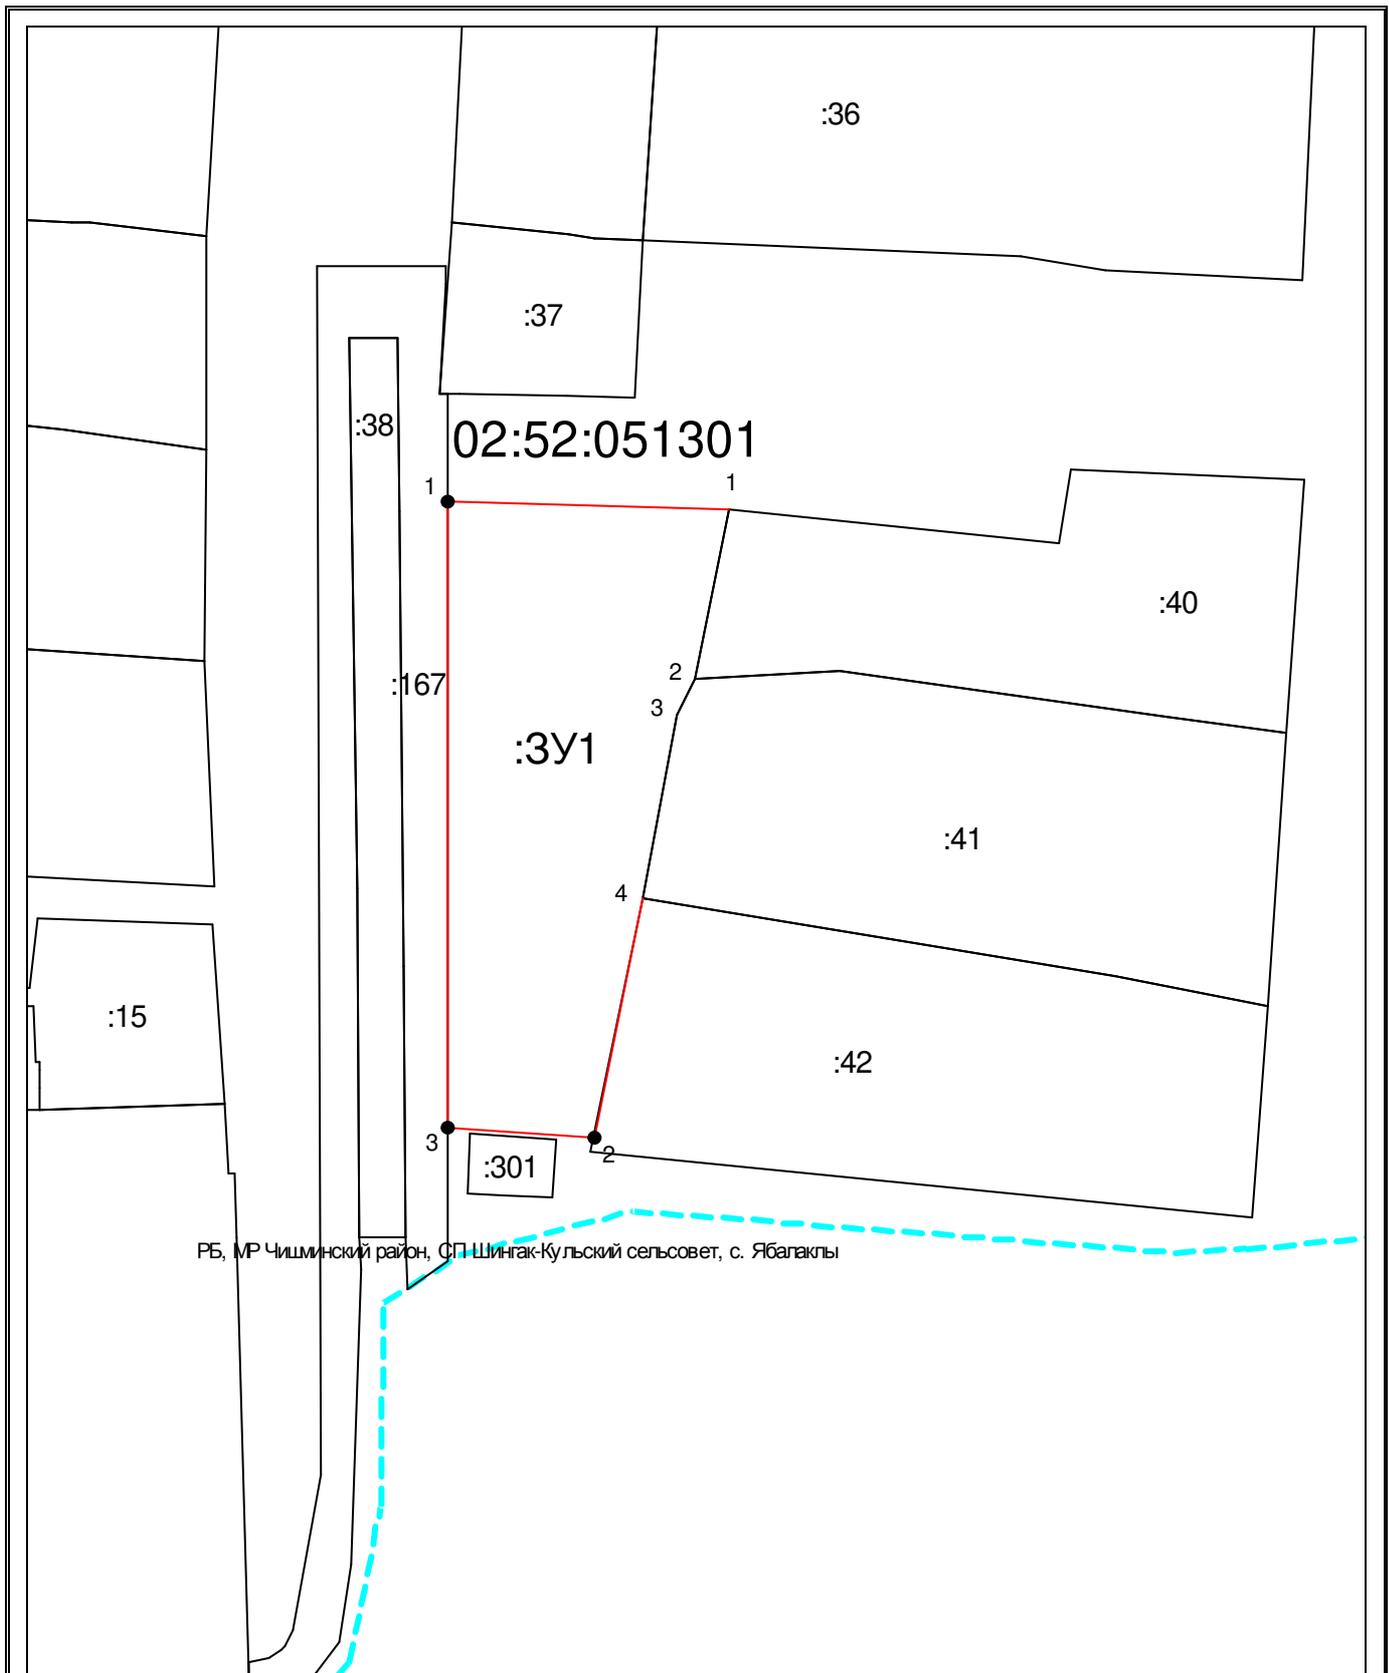

Система координат: МСК-02
 Масштаб 1:1000

Условные обозначения:

- — граница образуемого земельного участка,
- — граница учтенного земельного участка,
- - - — граница кадастрового квартала,
- — характерная точка границы земельного участка.