


Скважина № 5520

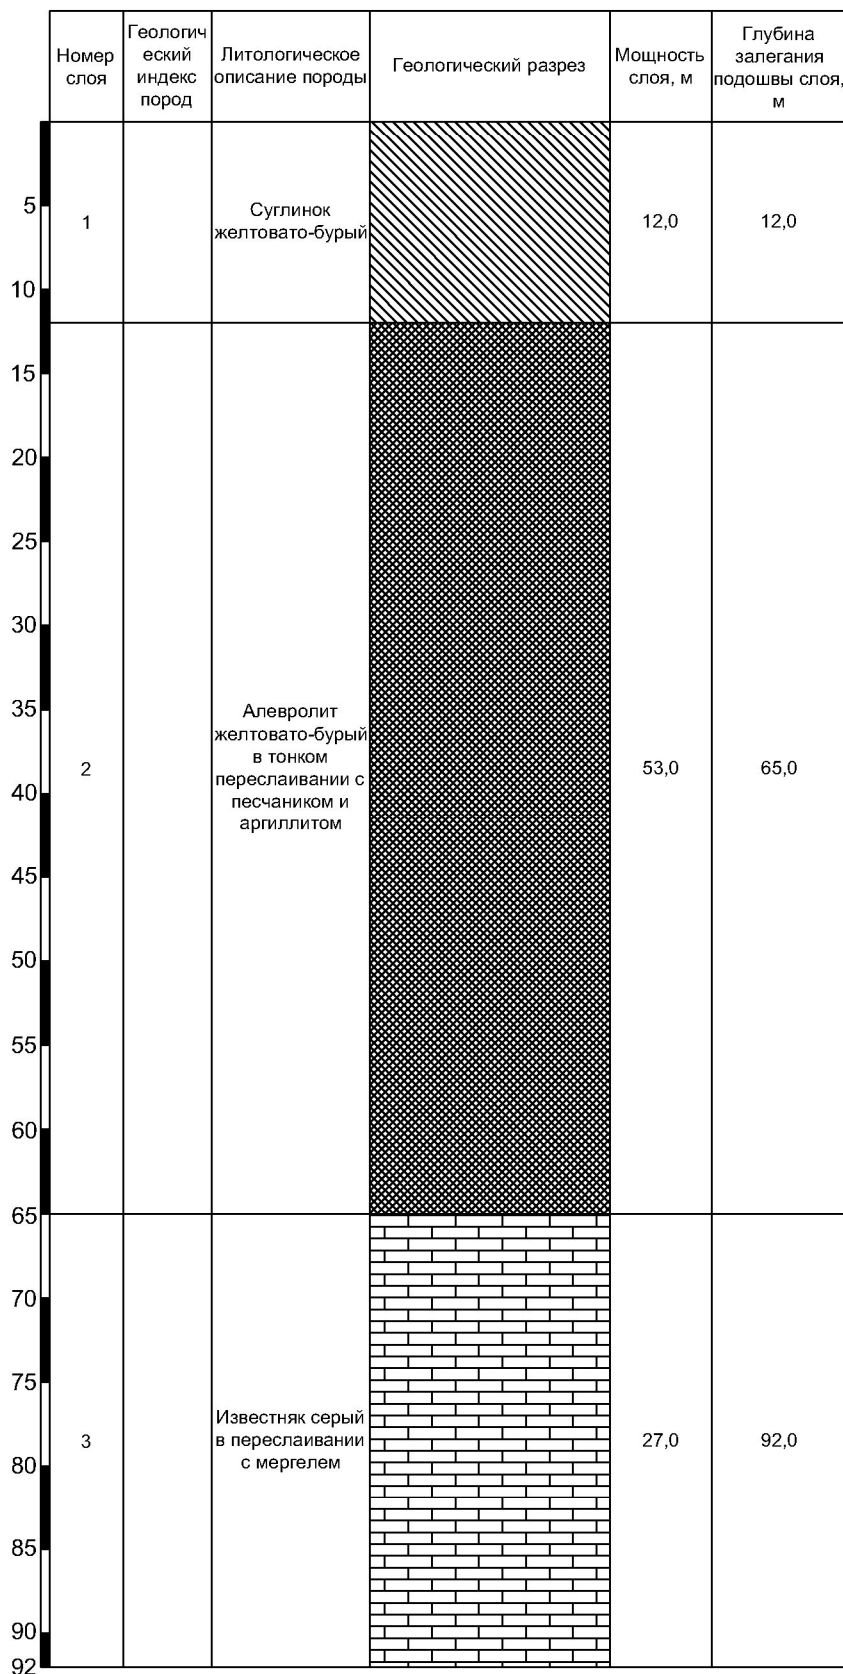

Взам. инв. №

Подп. и дата

Инв. № подл.

Изм.	Кол.	Лист	№ док.	Подпись	Дата
Разраб.		Вдовин			
Рук. гр.		Седов			
Гл. спец.		Тарасова			
Нач. отд.		Седов			
Н. контр.		Петрова			
ГИП		Тарасова			

280-П-3СО

Зона санитарной охраны источника водоснабжения на территории х. Верхний СП Шингак-Кульский сельсовет муниципального района Чимшинский район РБ

Стадия	Масса	Масштаб
Лист 1	Листов 1	

Гидрологический профиль

ООО "ТандемПроект"